


PIANTA PIANO TERRA 1:100

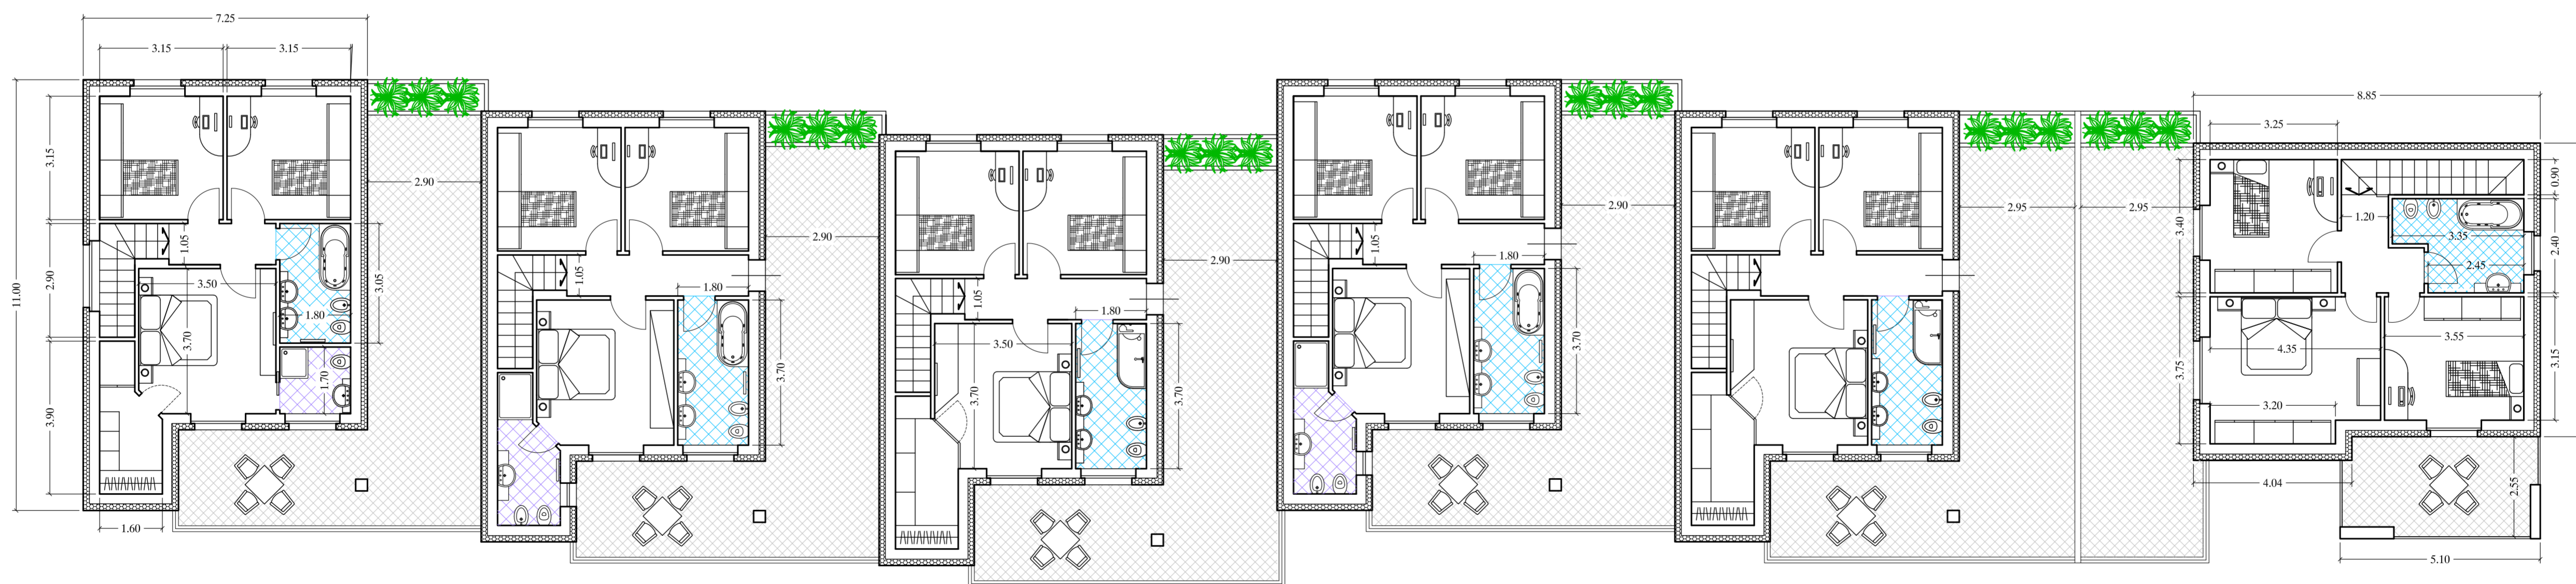

PIANTA PIANO PRIMO 1:100