
 Geom. CHIARINI STEFANO 21051 ARCISATE (Varese) Via Razzarin, 1 - cell. 38817.51.918		comune	Arcisate (VA)	tabola	3
		via	IV Novembre		
progetto	committente	scala	data	variante	
Nuova costruzione di n. 6 villette unifamiliari		Swiss Property s.r.l.	1:100	25/01/2022	
descrizione tavola				progettista	
Prospetti				Geom. Chiarini Stefano	
disegno n°	disegnatore			timbro - firma	

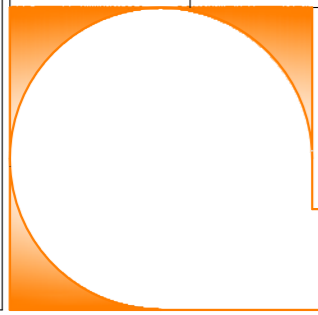


PROSPETTO SUD-EST 1:100



PROSPETTO NORD-OVEST 1:100



PROSPETTO NORD-EST 1:100

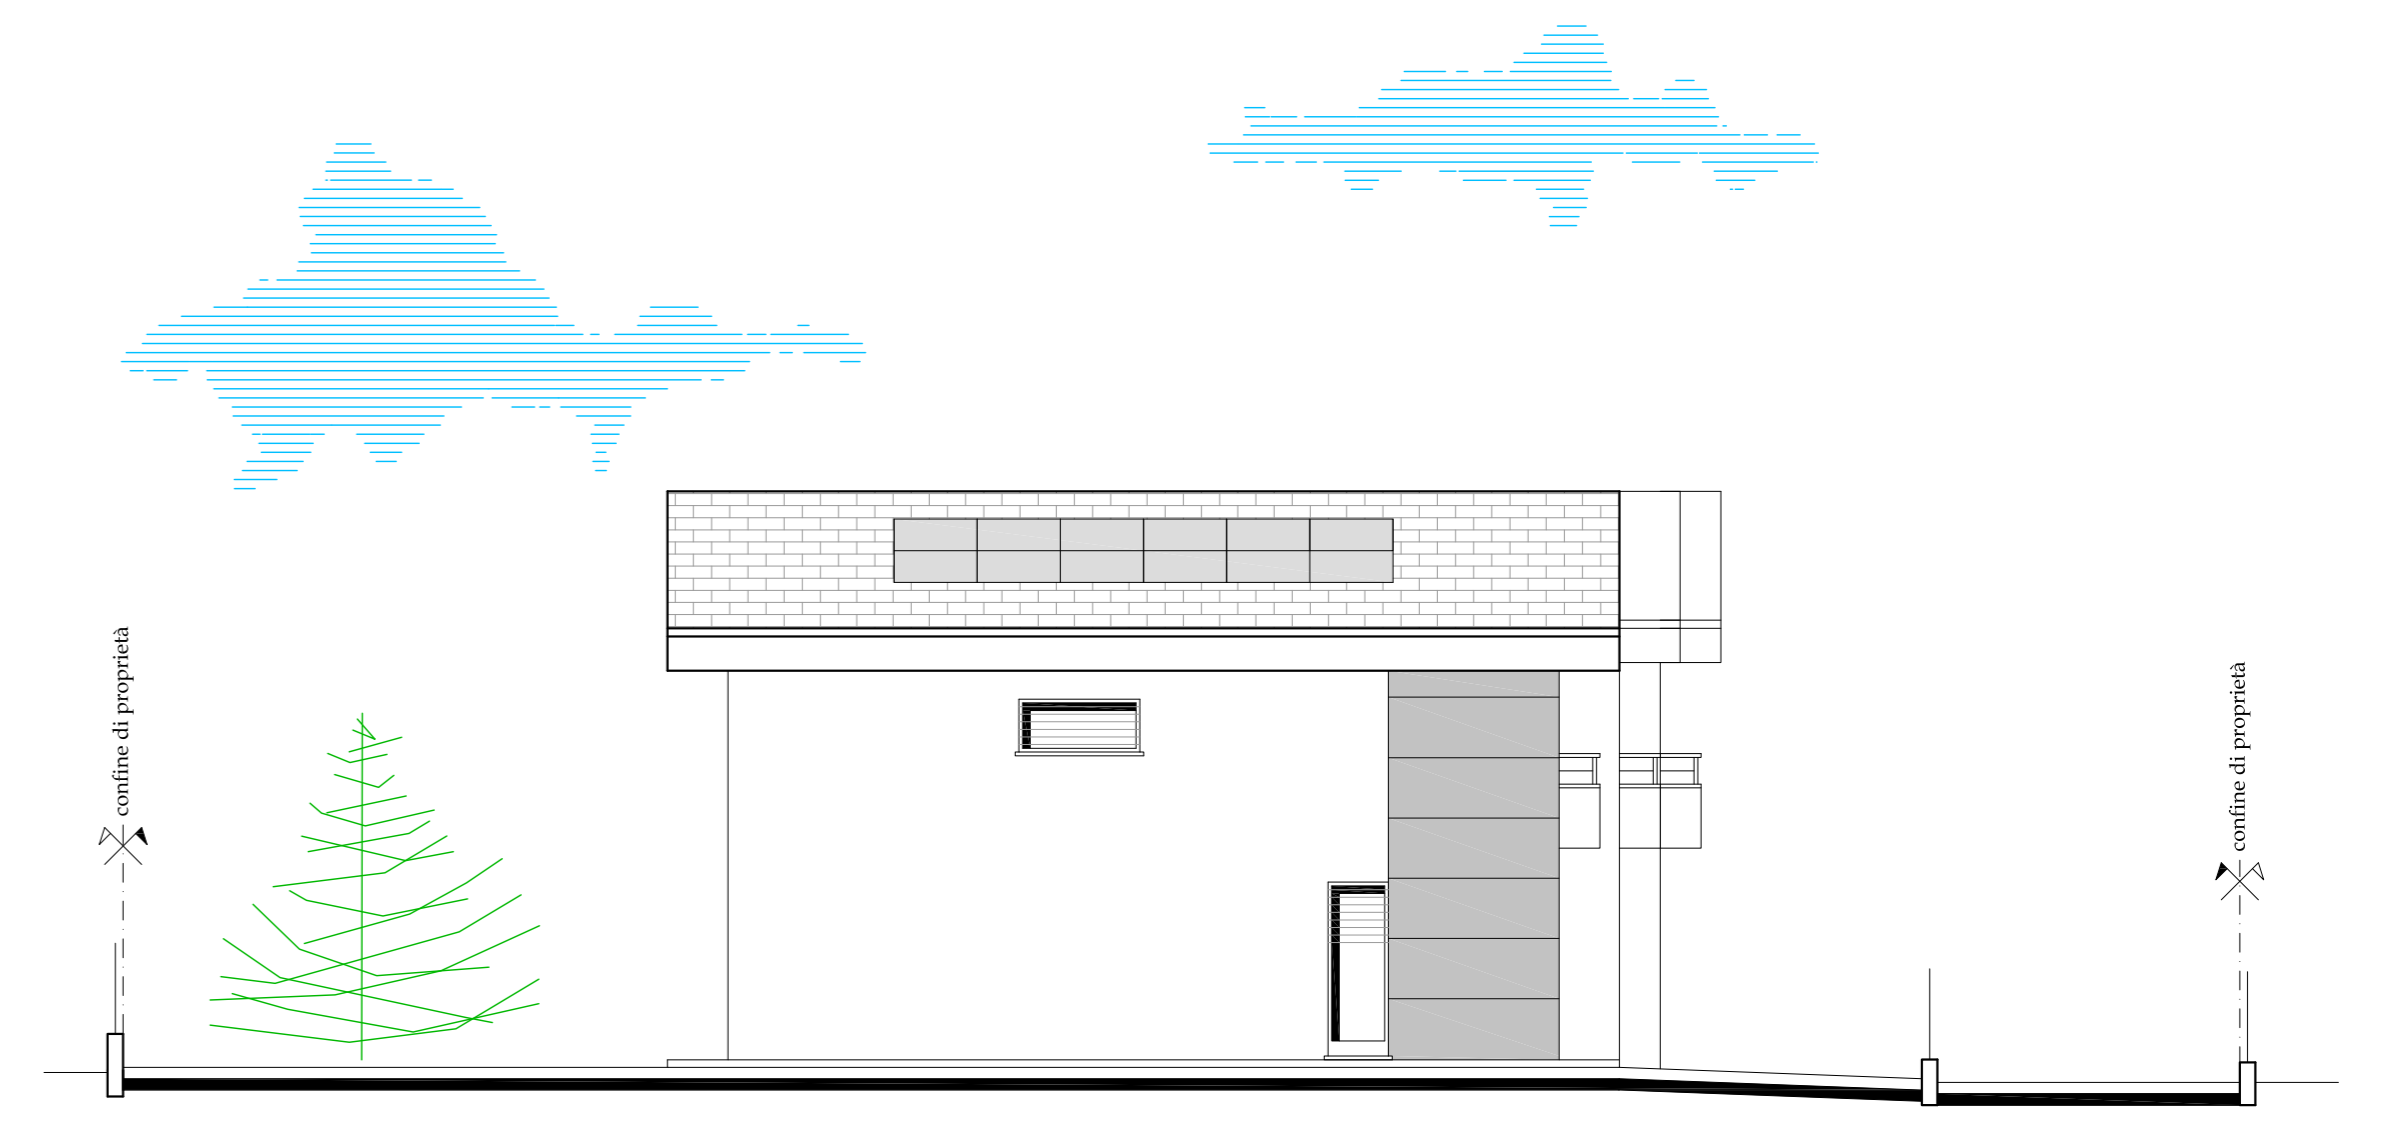

PROSPETTO SUD-OVEST 1:100